


Ведомость жилых и общественных зданий и сооружений

Номер на плане	Наименование и обозначение	Этажность	Количество, шт		Площадь, м²				Строительный объем, м³	
			Квартир		Застройки		Квартир		Здания	Всего
			Здания	Всего	Здания	Всего	Здания	Всего		
1	Жилой дом	10		40		328.4		1961.5		9262.4
2	Жилой дом	10		80		655.6		3957.9		18490.9
Площадки:										
	а детская					75.0				
	с велосипедной дорожкой					47.0				
	б для отдыха взрослых					20.0				
	в для мусоропроводов и крупногабаритного мусора					заказ				
	г для чистки вещей					53/16				
	д для временной парковки									
	е для занятий физкультурой					227.0				

Технико-экономические показатели

N п/п	Наименование	Ед.изм.	Показатель
1	Площадь участка по ГПЗУ	га	0.2091
2	Площадь застройки	м²	655.6
3	Процент застройки	%	31
4	Площадь озеленения	м²	358.4
5	Площадь твердых покрытий	м²	775.0
6	Площадь грунтовых покрытий	м²	302.0
7	Площадь квартир	м²	3957.9
8	Количество квартир	шт.	80
9	Численность населения	чел.	155

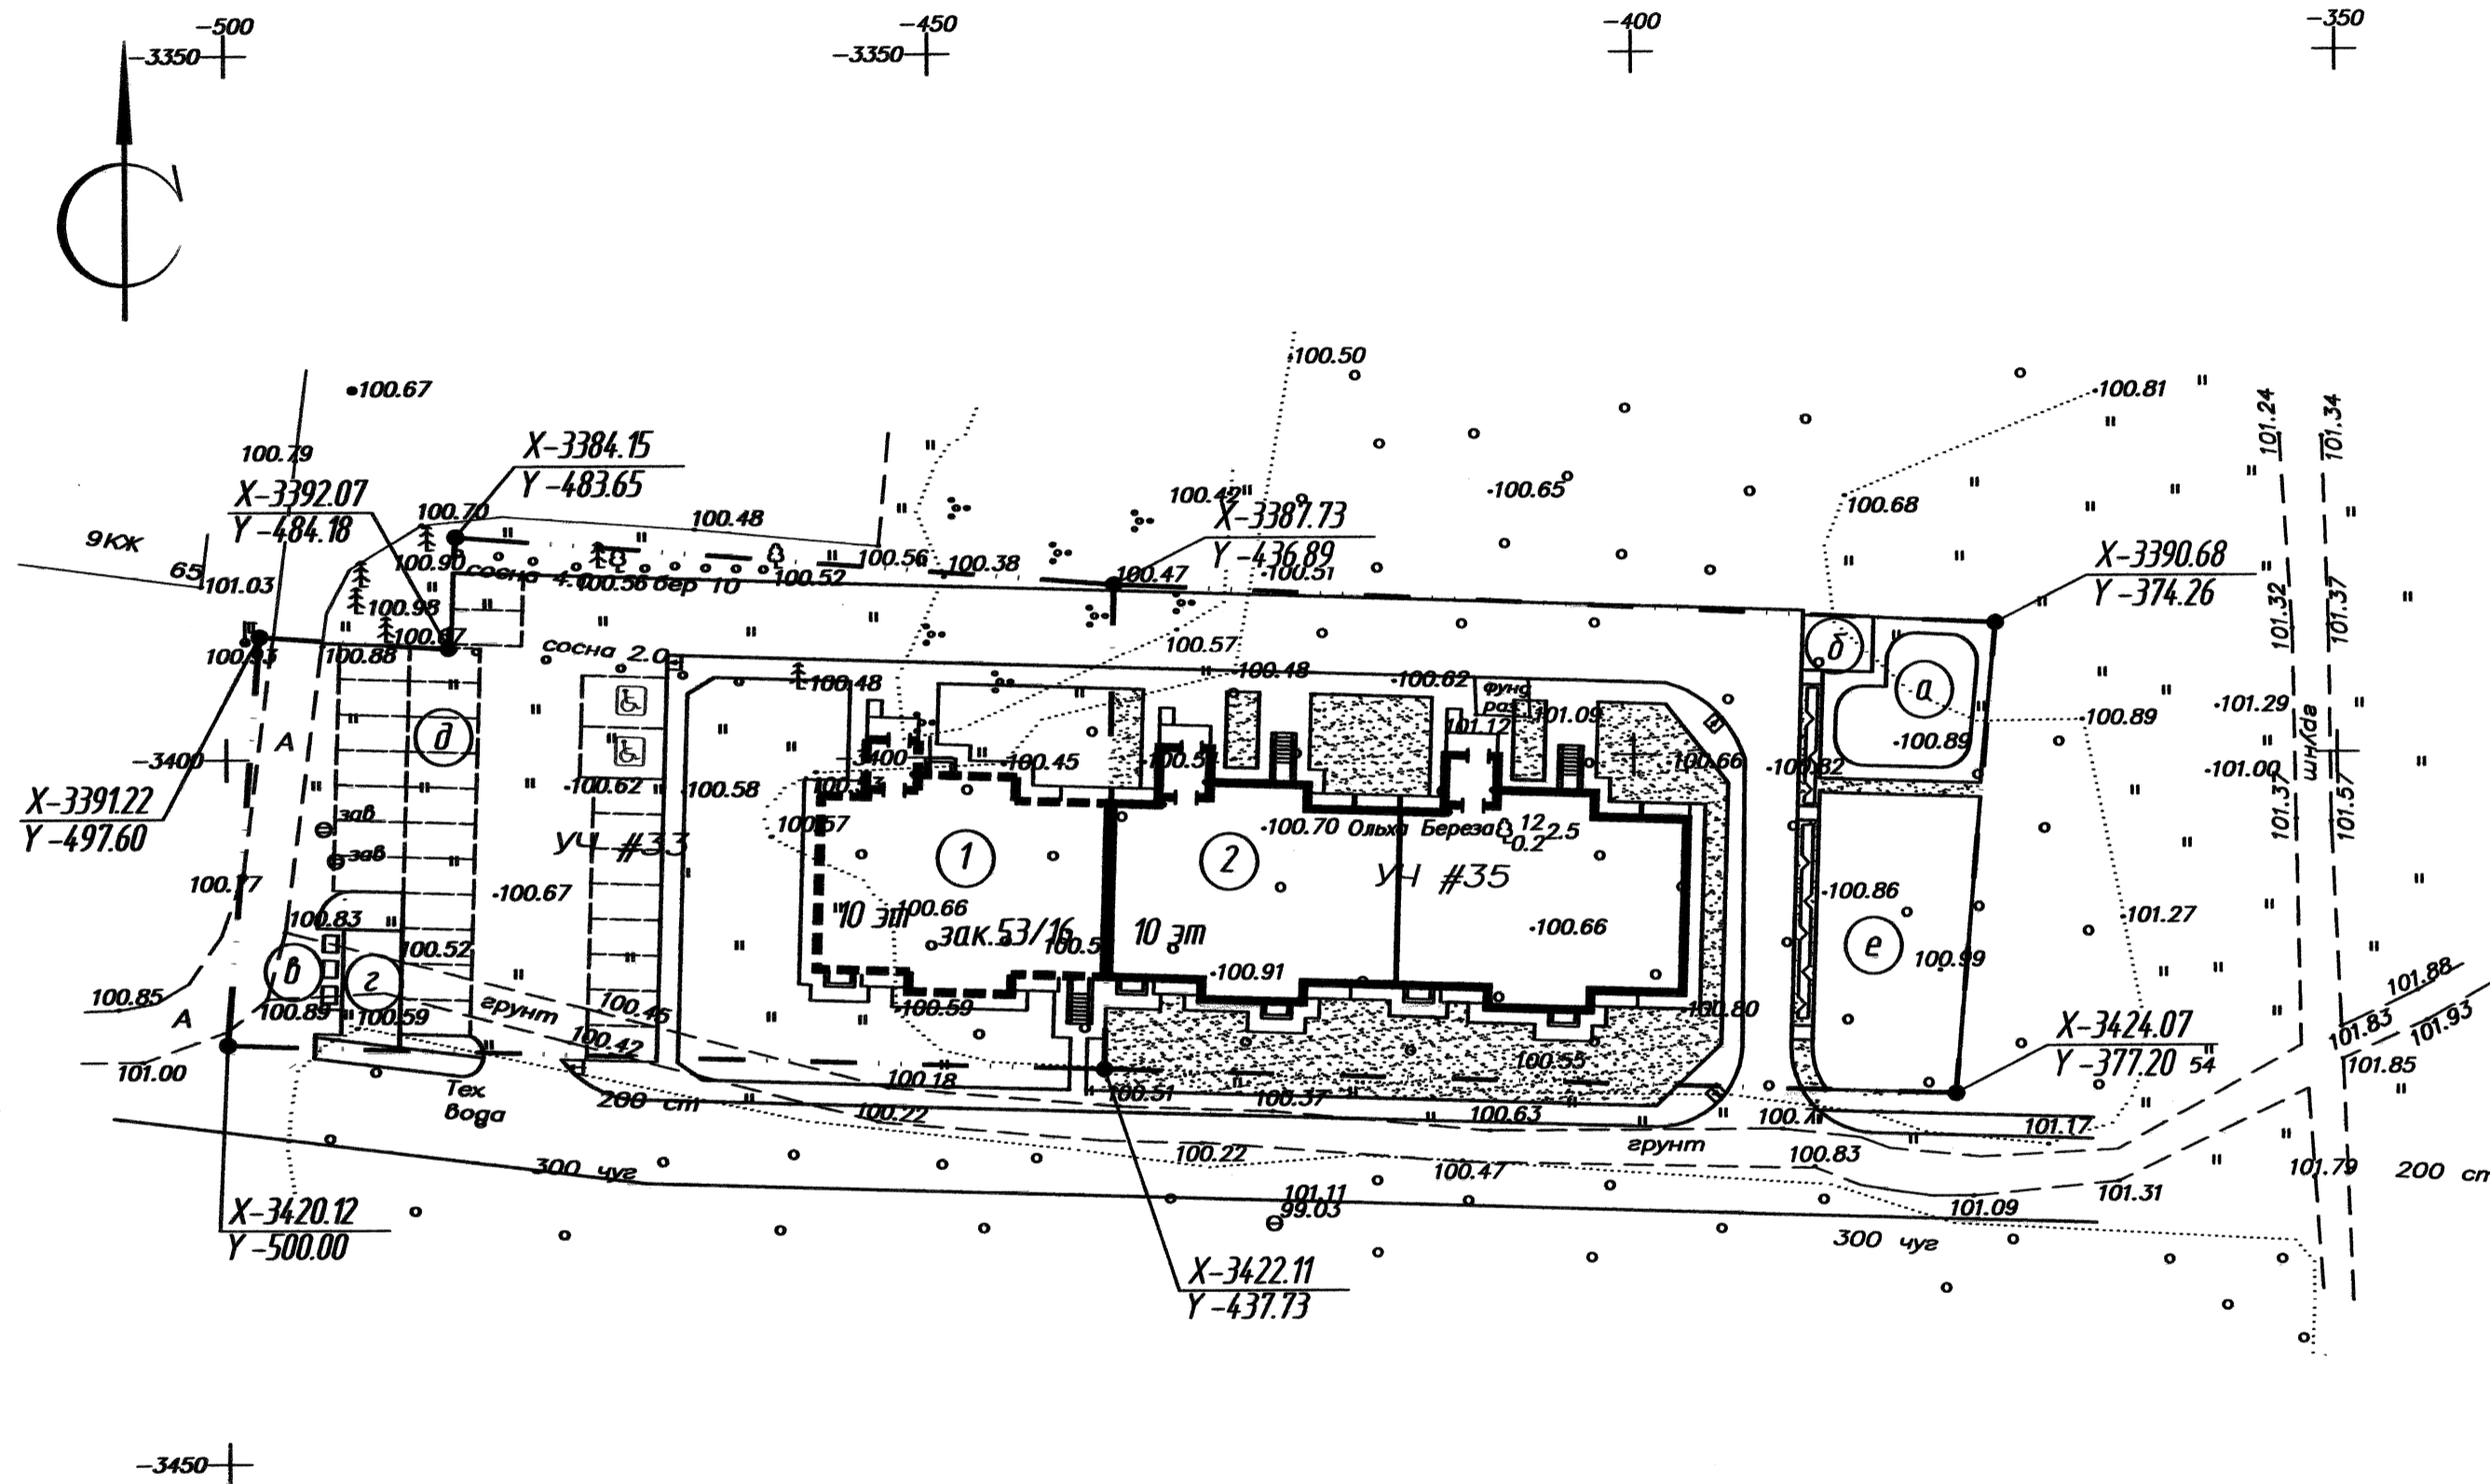

Условные обозначения

- — — — — Граница участка согласно ГПЗУ
- — — — — Перспективная застройка
- — — — — — Координаты поворотных точек границы земельного участка
- Газон
- ~ ~ ~ ~ ~ Кустарник в рядовой посадке

\*Предполагается использовать площадки, запроектированные по зак.53/16.  
 \*\*Площадки для сушки белья не запроектированы, т.к. в каждой квартире имеются лоджии  
 \*\*\*Дополнительно предполагается использование спортивных сооружений микрорайона (см. ситуационный план).

Данный чертеж разработан на основании ГПЗУ №RU 76303000-256 от 13.10.2014 и топографической основы, выполненной ООО "РыбинскСтойИзыскания"

						54/16-ГП		
						Многоквартирный жилой дом по адресу: Ярославская область, г.Рыбинск, ул.Николая Невского, участок 35. Корректировка.		
Изм.	Кол.уч.	Лист	№ док.	Подп.	Дата	Стадия	Лист	Листов
Разработал	Суренко					Р	2	
Проверил	Суренко							
						Схема планировочной организации земельного участка М 1:500		
						ООО "Кариатида"		
						Формат А2		

Согласовано  
 Инв. № подл. 07176  
 Подп. и дата  
 Взам. инв. №